


歩行者デッキ 立面図 縮尺 FREE

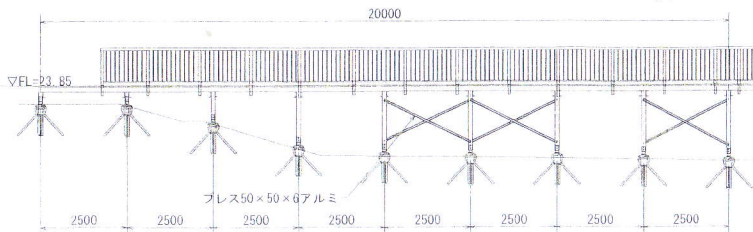

(仮称)遠藤笹窪谷公園
整備工事図面等

令和2年度	
工事名	(仮称)遠藤笹窪谷公園整備工事
工事場所	遠藤市遠藤地区
図表名	計画平面図・案内図・立面図
縮尺	図示 設計年月 2020年9月 図面番号
遠藤市 都市整備部 西北部総合整備事務所	

公園整備スケジュール(予定)


年月	2020年度(令和2年度)												2021年度(令和3年度)												2022年度(令和4年度)											
	4月	5月	6月	7月	8月	9月	10月	11月	12月	1月	2月	3月	4月	5月	6月	7月	8月	9月	10月	11月	12月	1月	2月	3月	4月	5月	6月	7月	8月	9月	10月	11月	12月	1月	2月	3月
内容	<p>公園</p> <div style="display: flex; justify-content: space-between; align-items: center; padding: 10px;"> <div style="background-color: yellow; padding: 5px;"> <ul style="list-style-type: none"> ・歩行者デッキ ・公園内埋設管 (電気・水道) ・公園入口付近造成 </div> <div style="background-color: yellow; padding: 5px;"> <ul style="list-style-type: none"> ・園路 ・公園施設 ・照明灯 ・水道管引込 ・植栽 ・倉庫・トイレ棟建築等 </div> <div style="text-align: center;"> <p>公園施設完成</p> </div> <div style="text-align: center;"> <p>芝生養生・手続等期間</p> </div> <div style="text-align: center;"> <p>公園開設</p> </div> <div style="text-align: center;"> <p>公園供用開始</p> </div> </div>																																			

※スケジュールについては、変更になる場合があります。



植栽計画(案) 縮尺 S=FREE

案内図 縮尺FREE

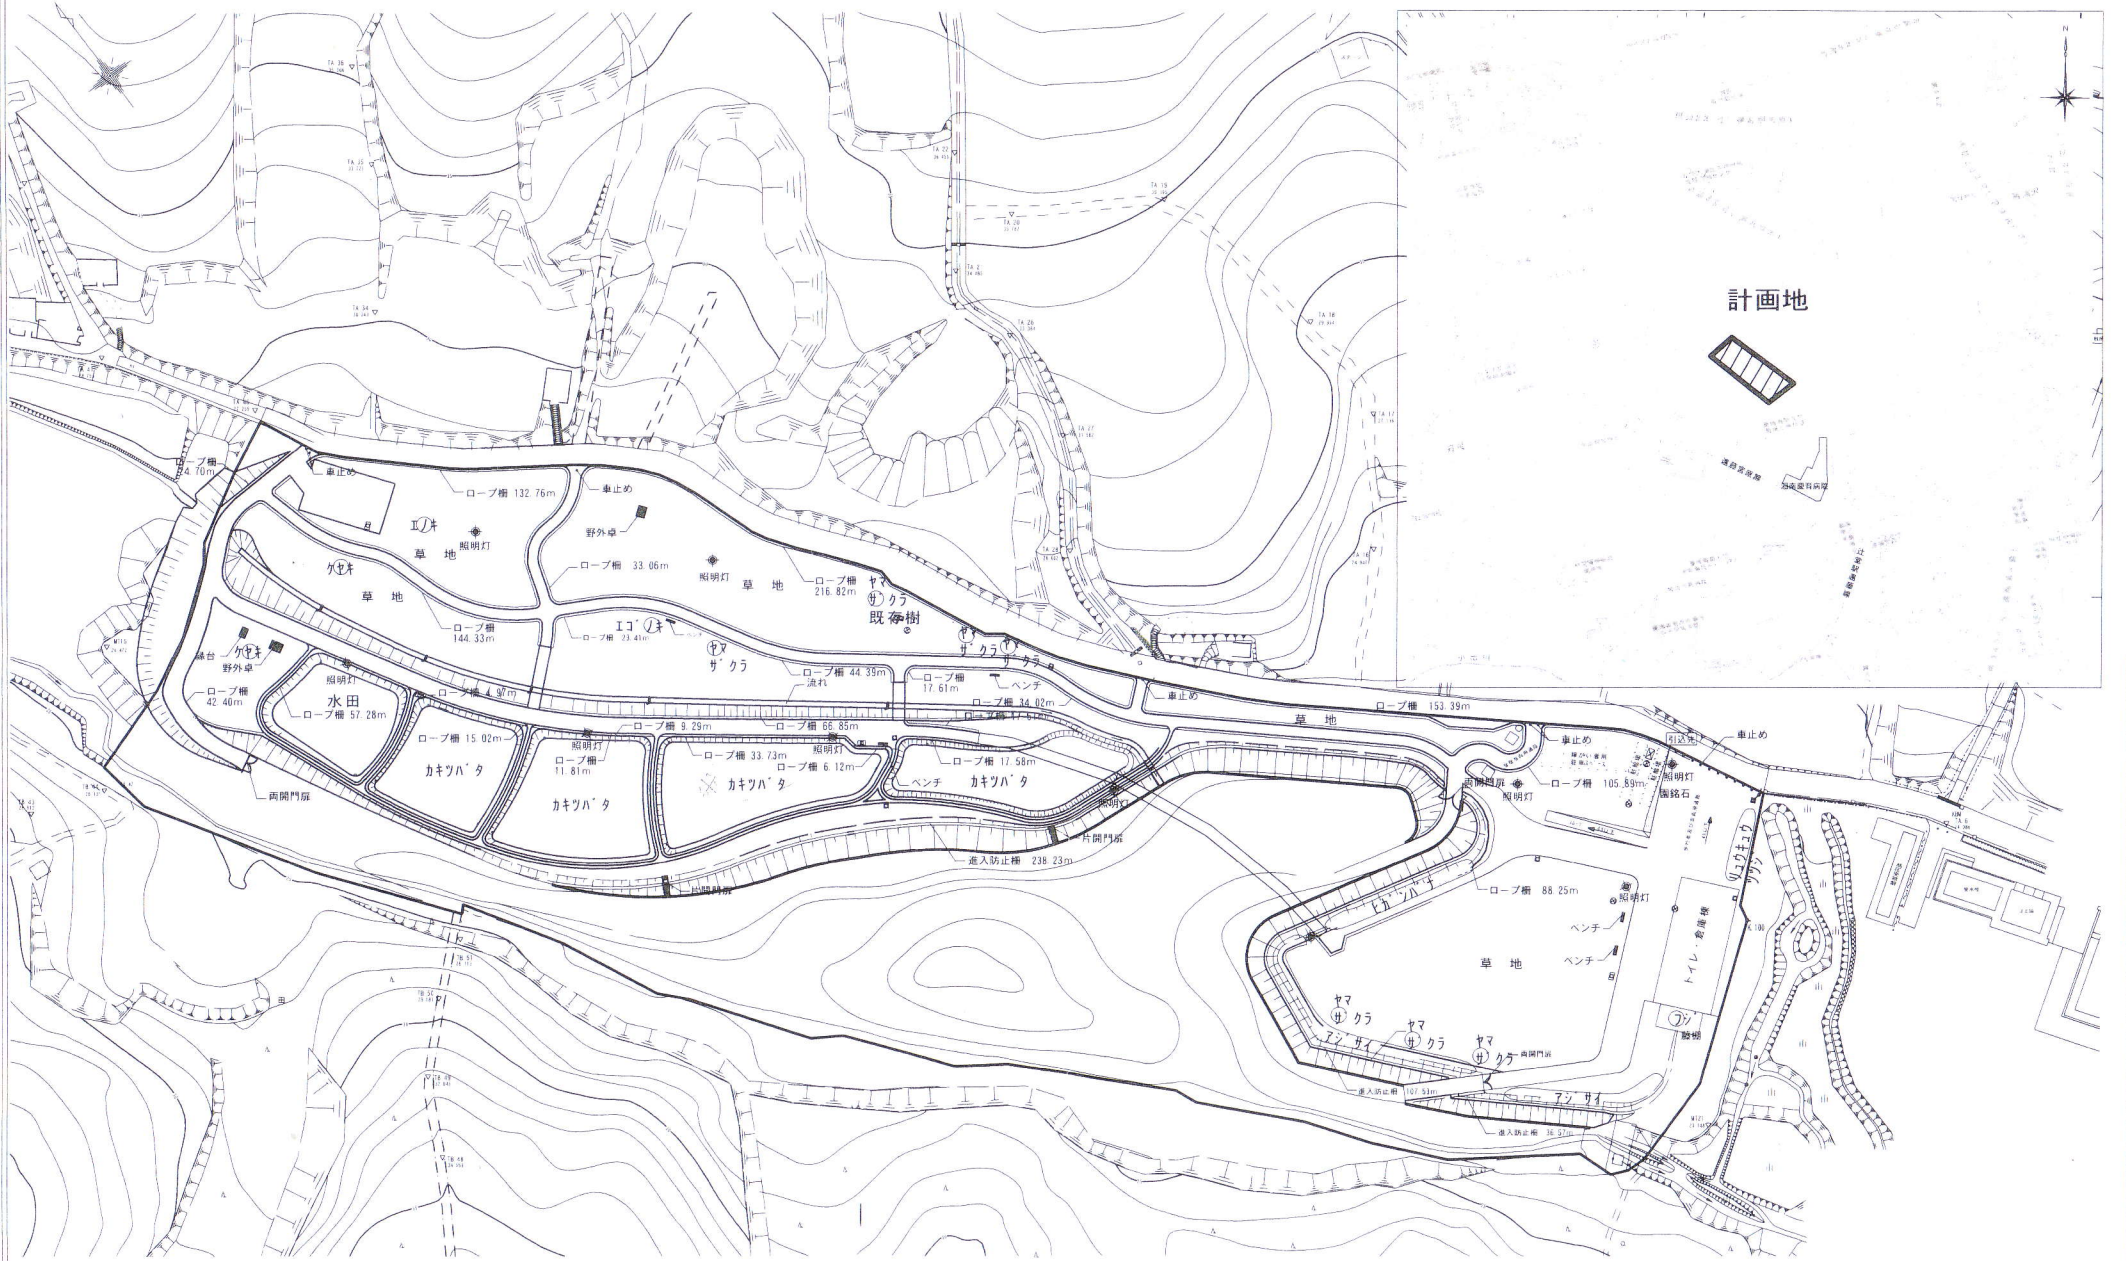

植栽計画(案) 縮尺 S=FREE
案内図 縮尺FREE