


凡 例

表 示	名 称	規格・形状
	半たわみ性舗装	化粧目地あり
	透水性脱色As舗装	管理用車両部
	透水性脱色As舗装	歩行者部
	樹脂系すべり止め舗装	
	土系舗装	
	アスファルト舗装	再生密粒度
	碎石舗装	
	芝張り (高麗芝)	
	照明灯	

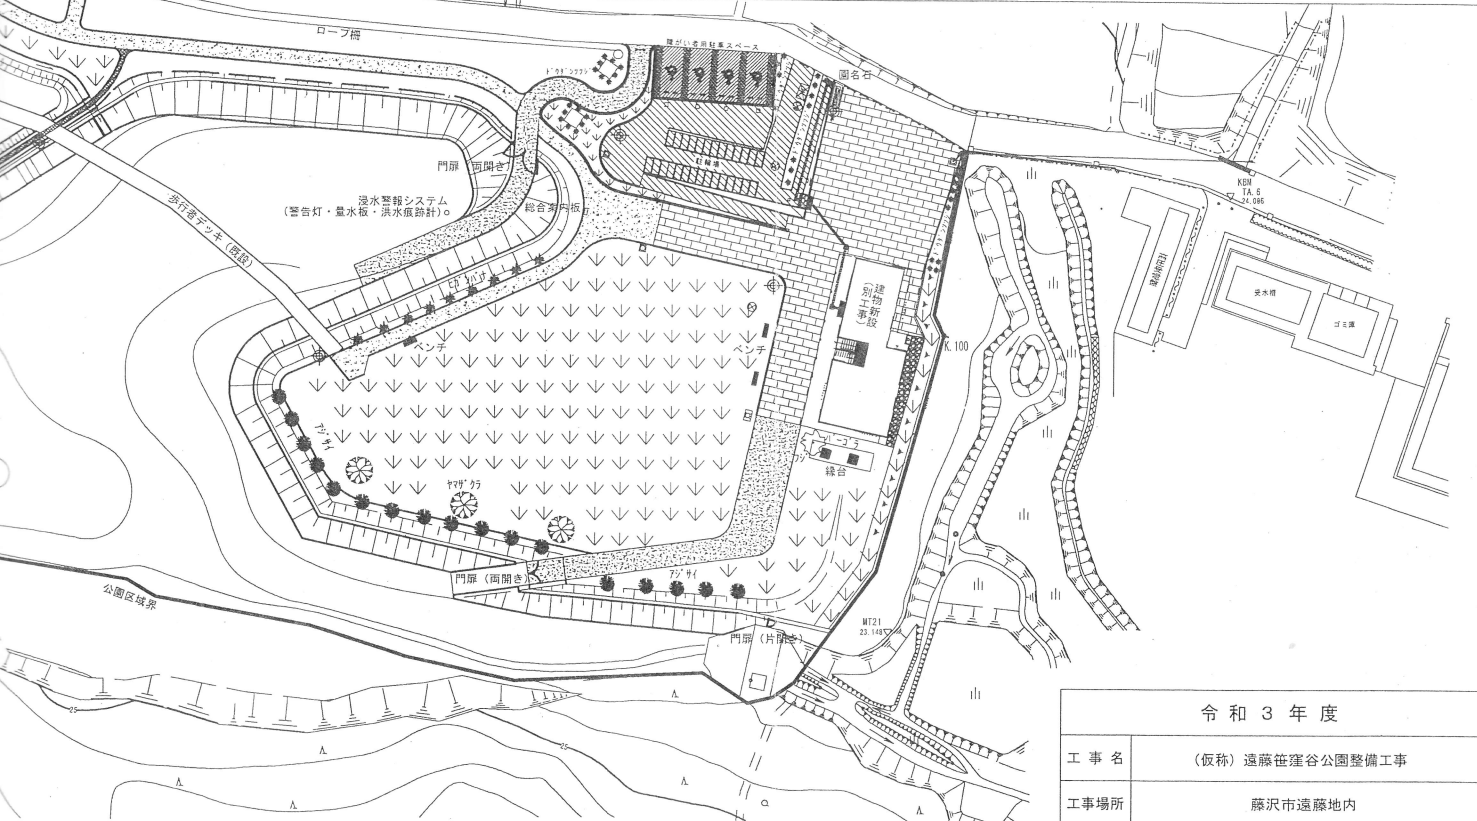

令和3年度	
工事名	(仮称) 遠藤笹窪谷公園整備工事
工事場所	藤沢市遠藤地内
図面名	案内図・計画平面図
縮尺	図示
設計年月	2021年3月
図面番号	1/21
藤沢市 都市整備部 西北部総合整備事務所	